



Kaavinjärvi

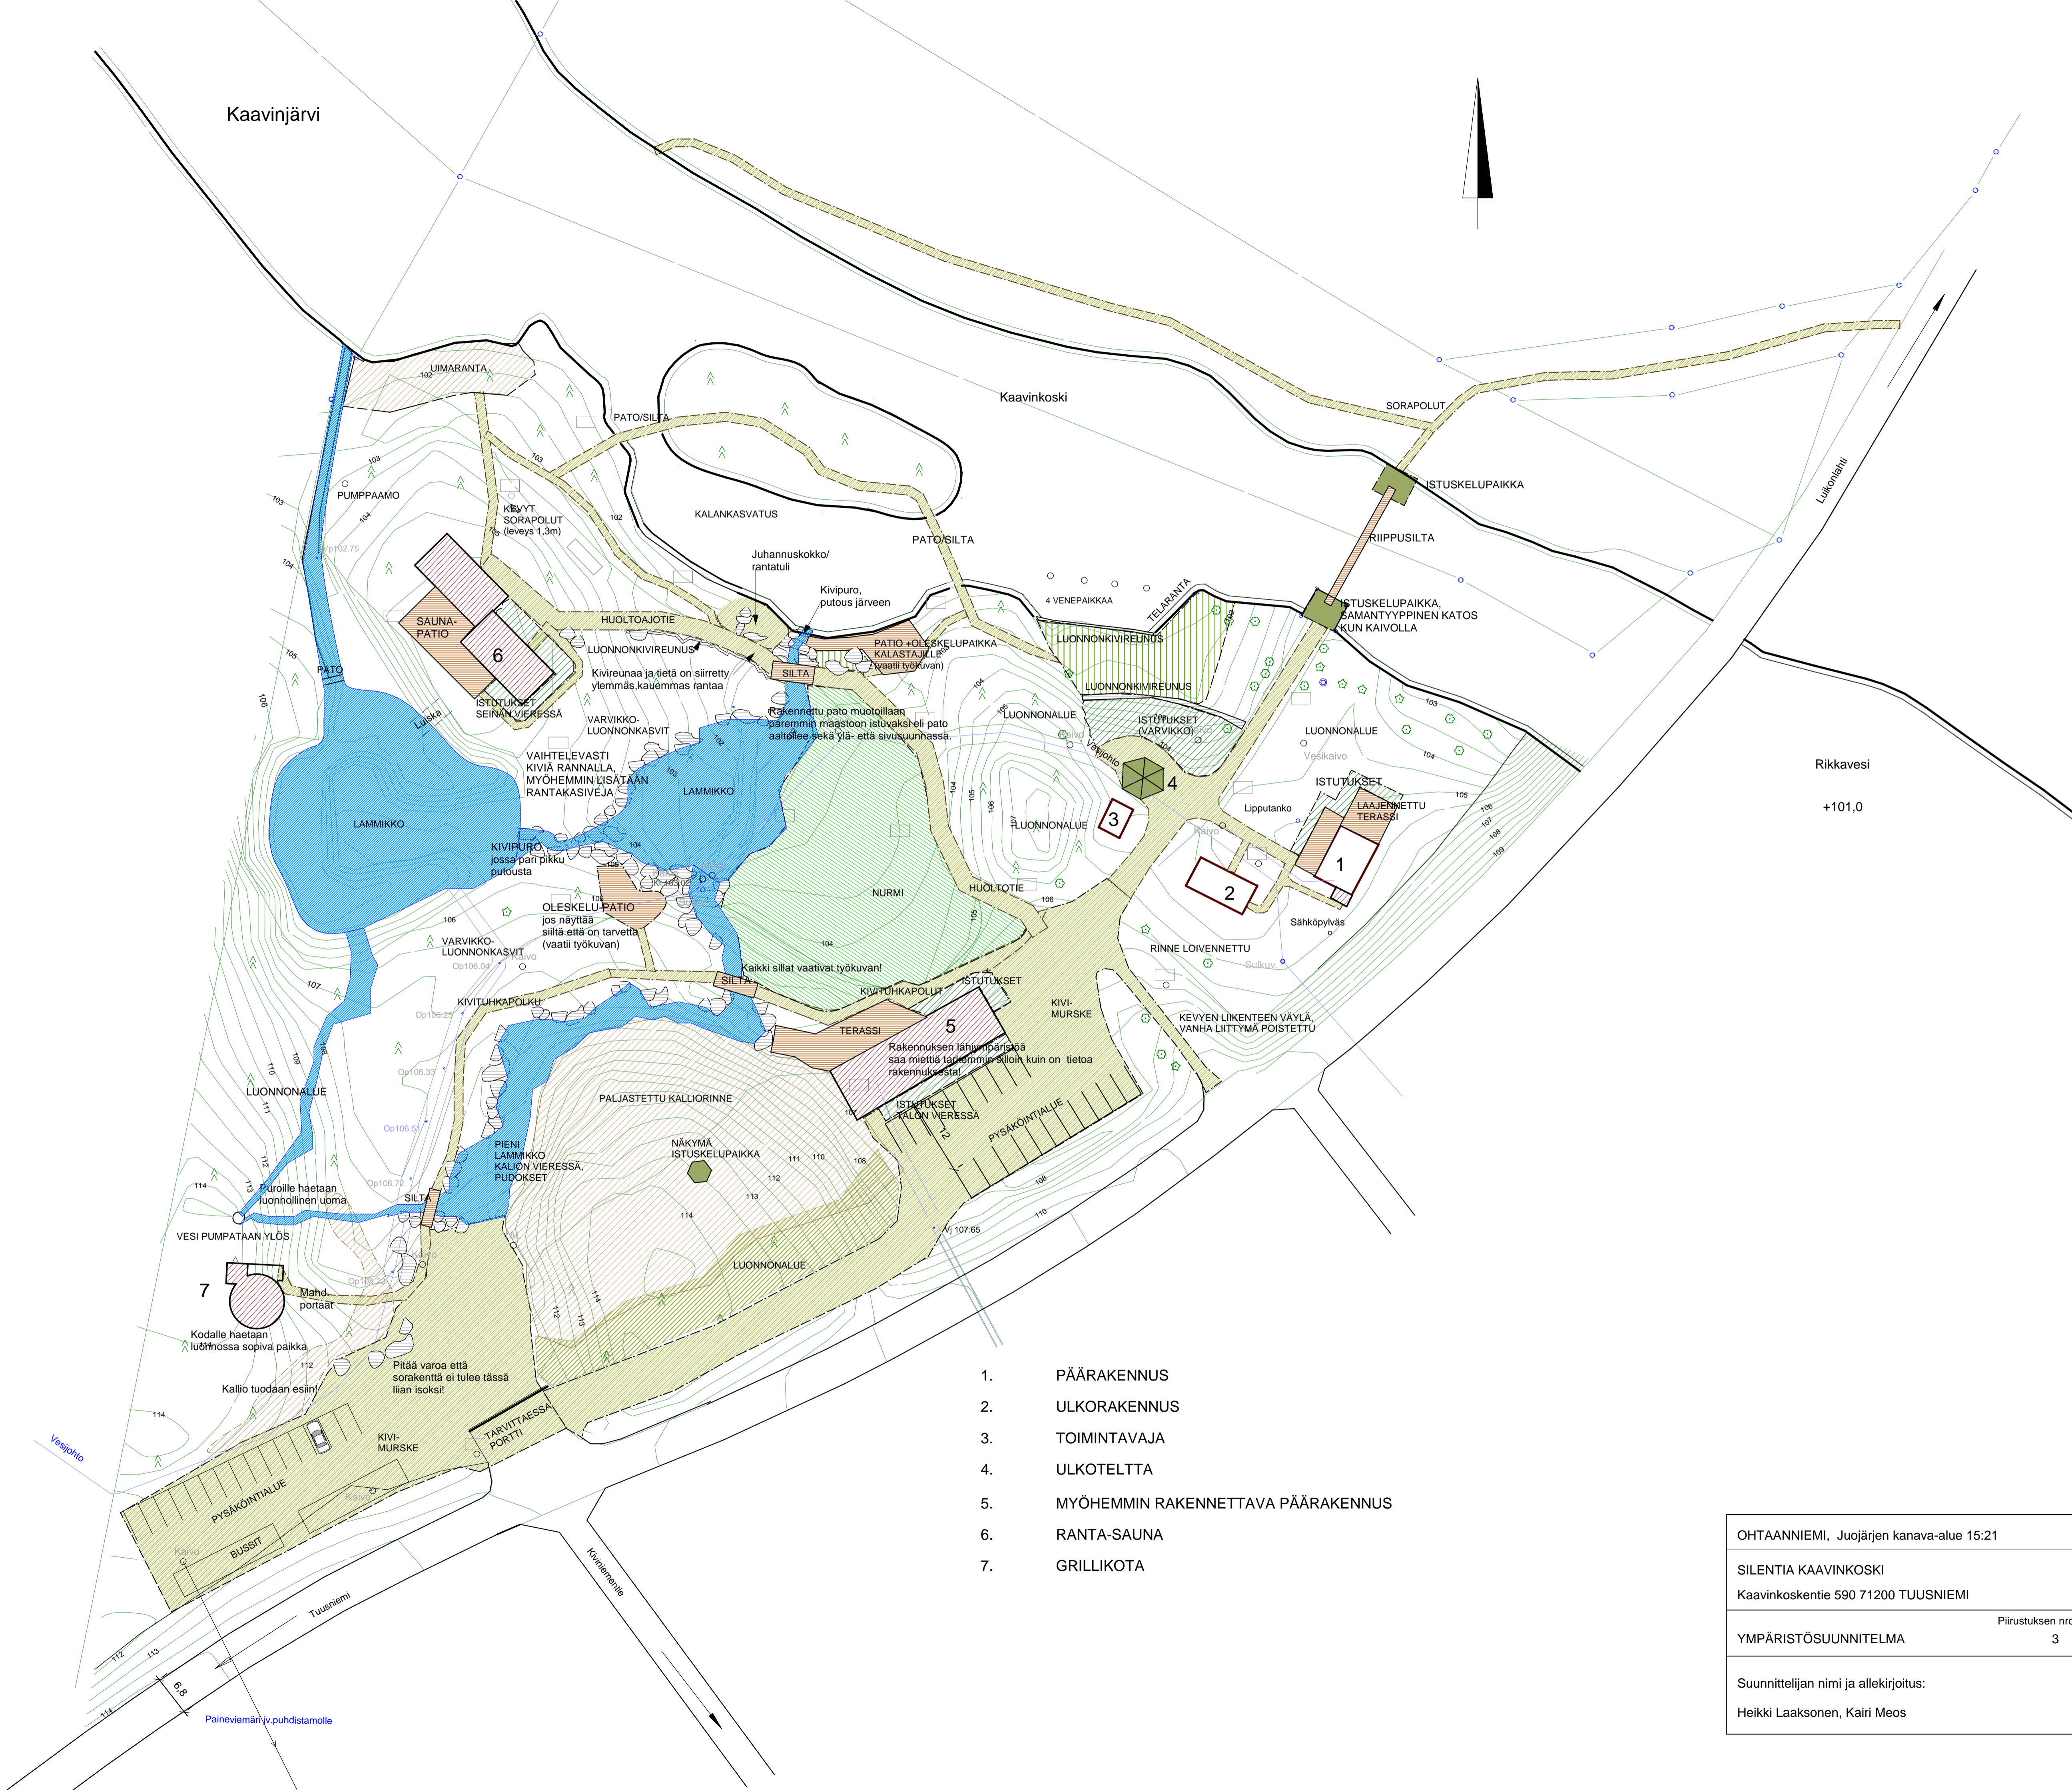

1. PÄÄRAKENNUS
2. ULKORAKENNUS
3. TOIMINTAVAJA
4. ULKOTELTTA
5. MYÖHEMMIN RAKENNETTAVA PÄÄRAKENNUS
6. RANTA-SAUNA
7. GRILLIKOTA

OHTAANNIEMI, Juojärjen kanava-alue 15:21		Merkinnät:	
SILENTIA KAAVINKOSKI Kaavinkoskentie 590 71200 TUUSNIEMI		1:500	
YMPÄRISTÖSUUNNITELMA	Piirustuksen nro 3	Muutos	15.09.2006
Suunnittelijan nimi ja allekirjoitus: Heikki Laaksonen, Kairi Meos		 Maisemasuunnittelu Oy	